


Схема границ сервитута на кадастровом плане территории

Условный номер сервитута _____

Площадь сервитута _____ 316 _____ кв.м.

Обозначение характерных точек границ	Координаты, м		Обозначение характерных точек границ	Координаты, м		Обозначение характерных точек границ	Координаты, м	
	X	Y		X	Y		X	Y
1	2	3	1	2	3	1	2	3
1	468206,92	2216959,66	4	468204,06	2217040,48	7	468203,16	2216960,70
2	468211,53	2216989,66	5	468207,55	2216989,64	1	468206,92	2216959,66
3	468207,95	2217041,41	6	468204,30	2216966,61	Система координат МСК-50, зона 2		

Масштаб 1:500

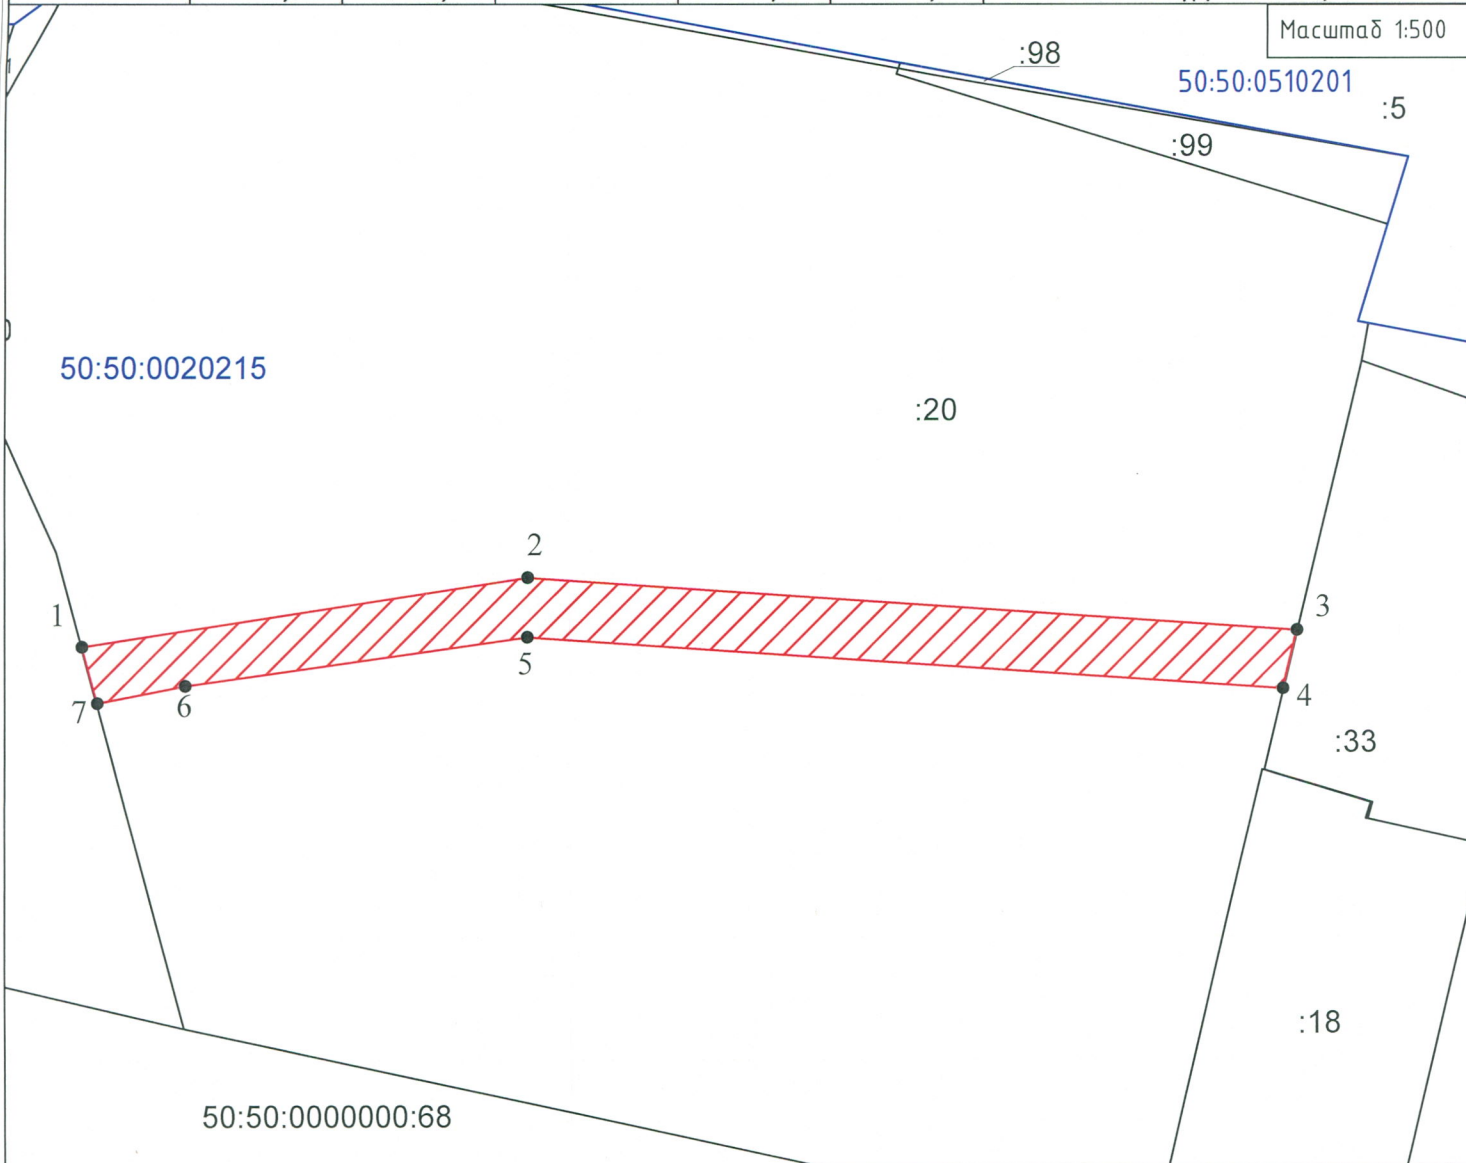

Условные обозначения:



- обозначение образуемого сервитута



- обозначение границы земельного участка, сведения о которой содержатся в Едином государственном реестре недвижимости



- обозначение границы кадастрового квартала

50:50:0020215

- обозначение номера кадастрового квартала

:33

- обозначение кадастрового номера земельного участка, сведения о котором содержатся в Едином государственном реестре недвижимости

● 2

- обозначение характерной точки границы, сведения о которой позволяют однозначно определить ее положение на местности