


Схема границ сервитута на кадастровом плане территории

Условный номер сервитута _____ - _____

Площадь сервитута 16 кв.м.

Обозначение характерных точек границ	Координаты, м		Обозначение характерных точек границ	Координаты, м		Обозначение характерных точек границ	Координаты, м	
	X	Y		X	Y		X	Y
1	2	3	1	2	3	1	2	3
1	468251,14	2216958,65	5	468248,30	2216959,36	9	468245,93	2216957,74
2	468251,74	2216960,46	6	468247,88	2216960,73	10	468246,49	2216956,07
3	468250,93	2216960,16	7	468245,17	2216959,79	1	468251,14	2216958,65
4	468248,75	2216959,66	8	468245,45	2216959,05	Система координат МСК-50, зона 2		

Μακρυνάδ 1:500

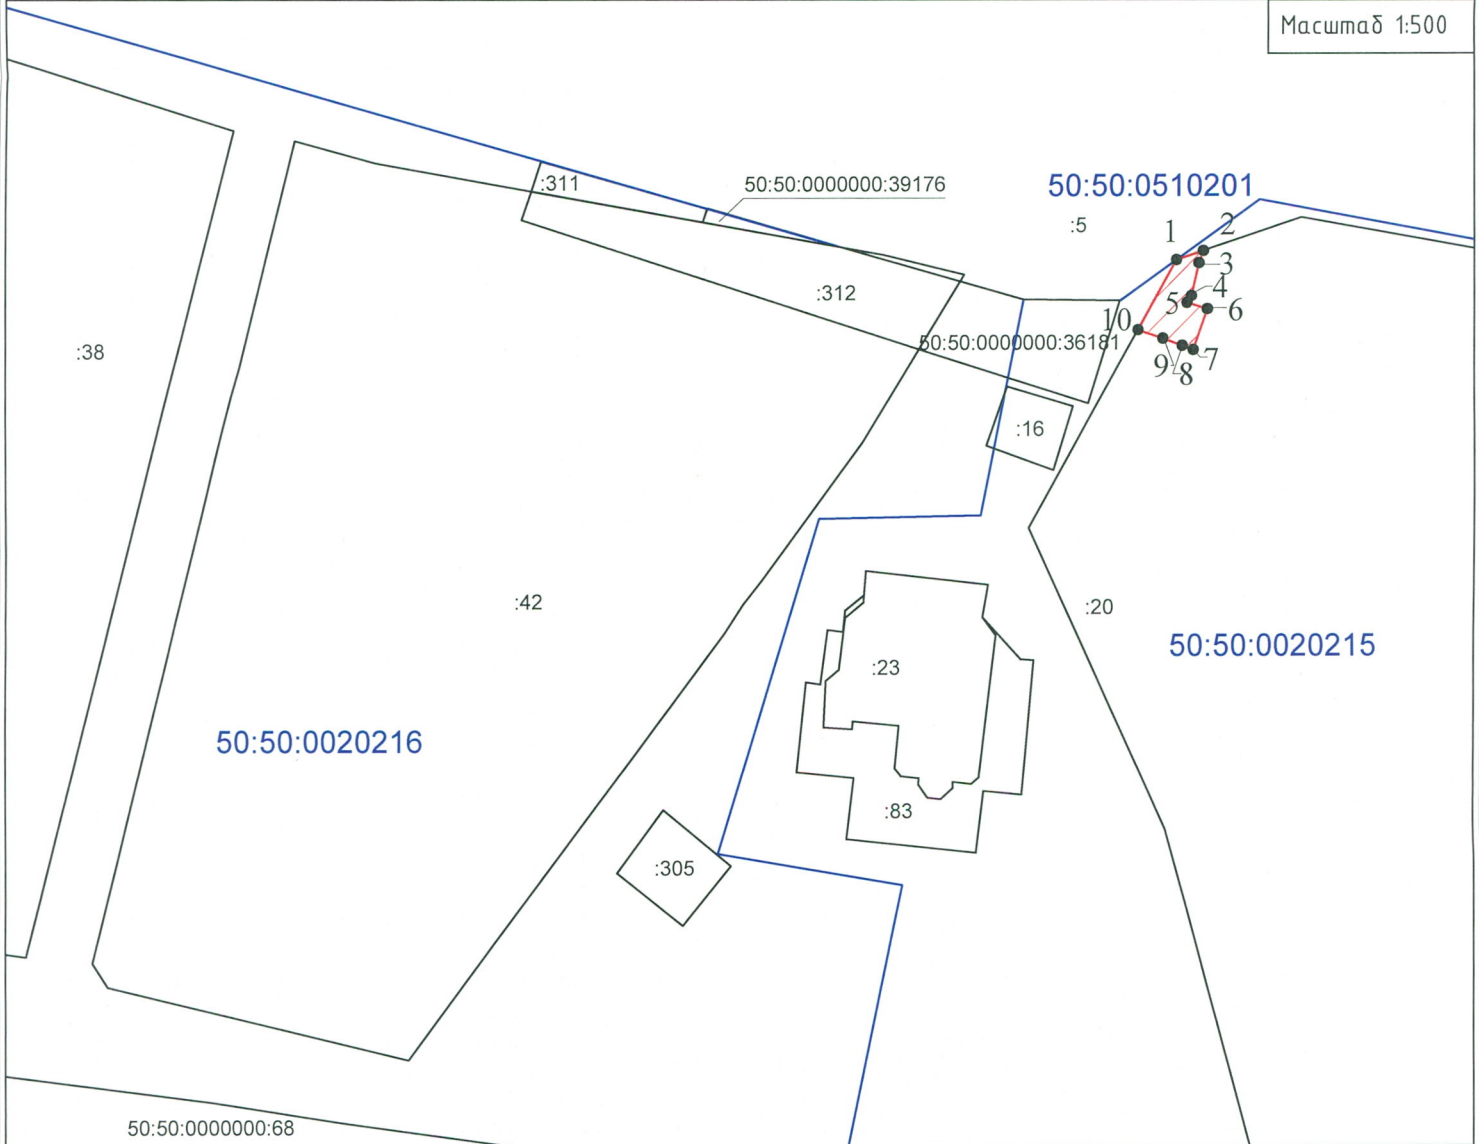

Условные обозначения:



– обозначение образуемого сервитута

- обозначение границы земельного участка, сведения о которой содержатся в Едином государственном реестре недвижимости

- обозначение границы кадастрового квартала

– обозначение номера кадастрового квартала

– обозначение кадастрового номера земельного участка, сведения о котором содержатся в Едином государственном реестре недвижимости

- обозначение характерной точки границы, сведения о которой позволяют однозначно определить ее положение на местности

50:50:0020215

:33

● 2